




Prospetto Nord - stato attuale

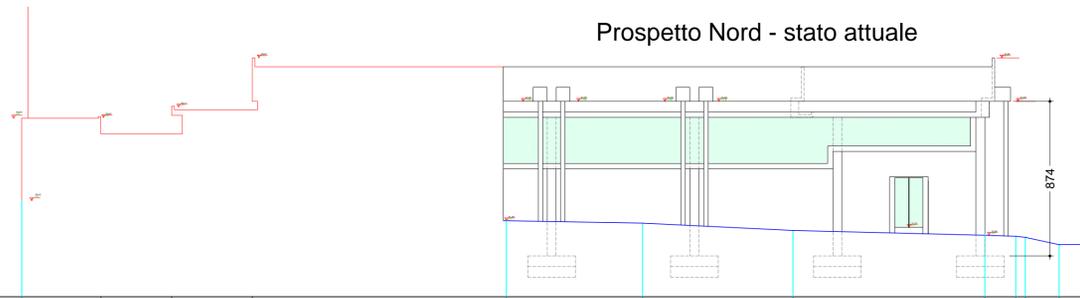


Prospetto Nord - stato di progetto

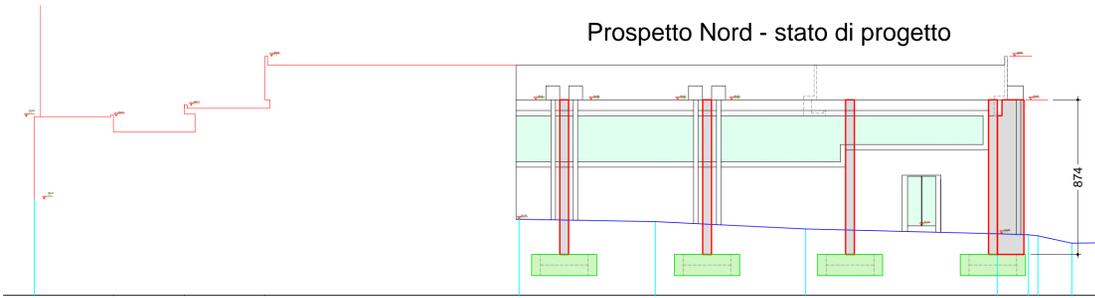


Prospetto Ovest - stato attuale

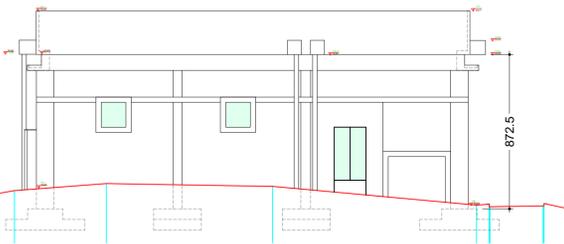

Prospetto Ovest - stato di progetto

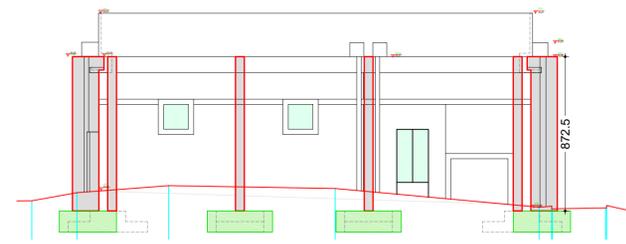

Pianta Piano Terra Architettonico  
Stato di Progetto  
scala 1:100

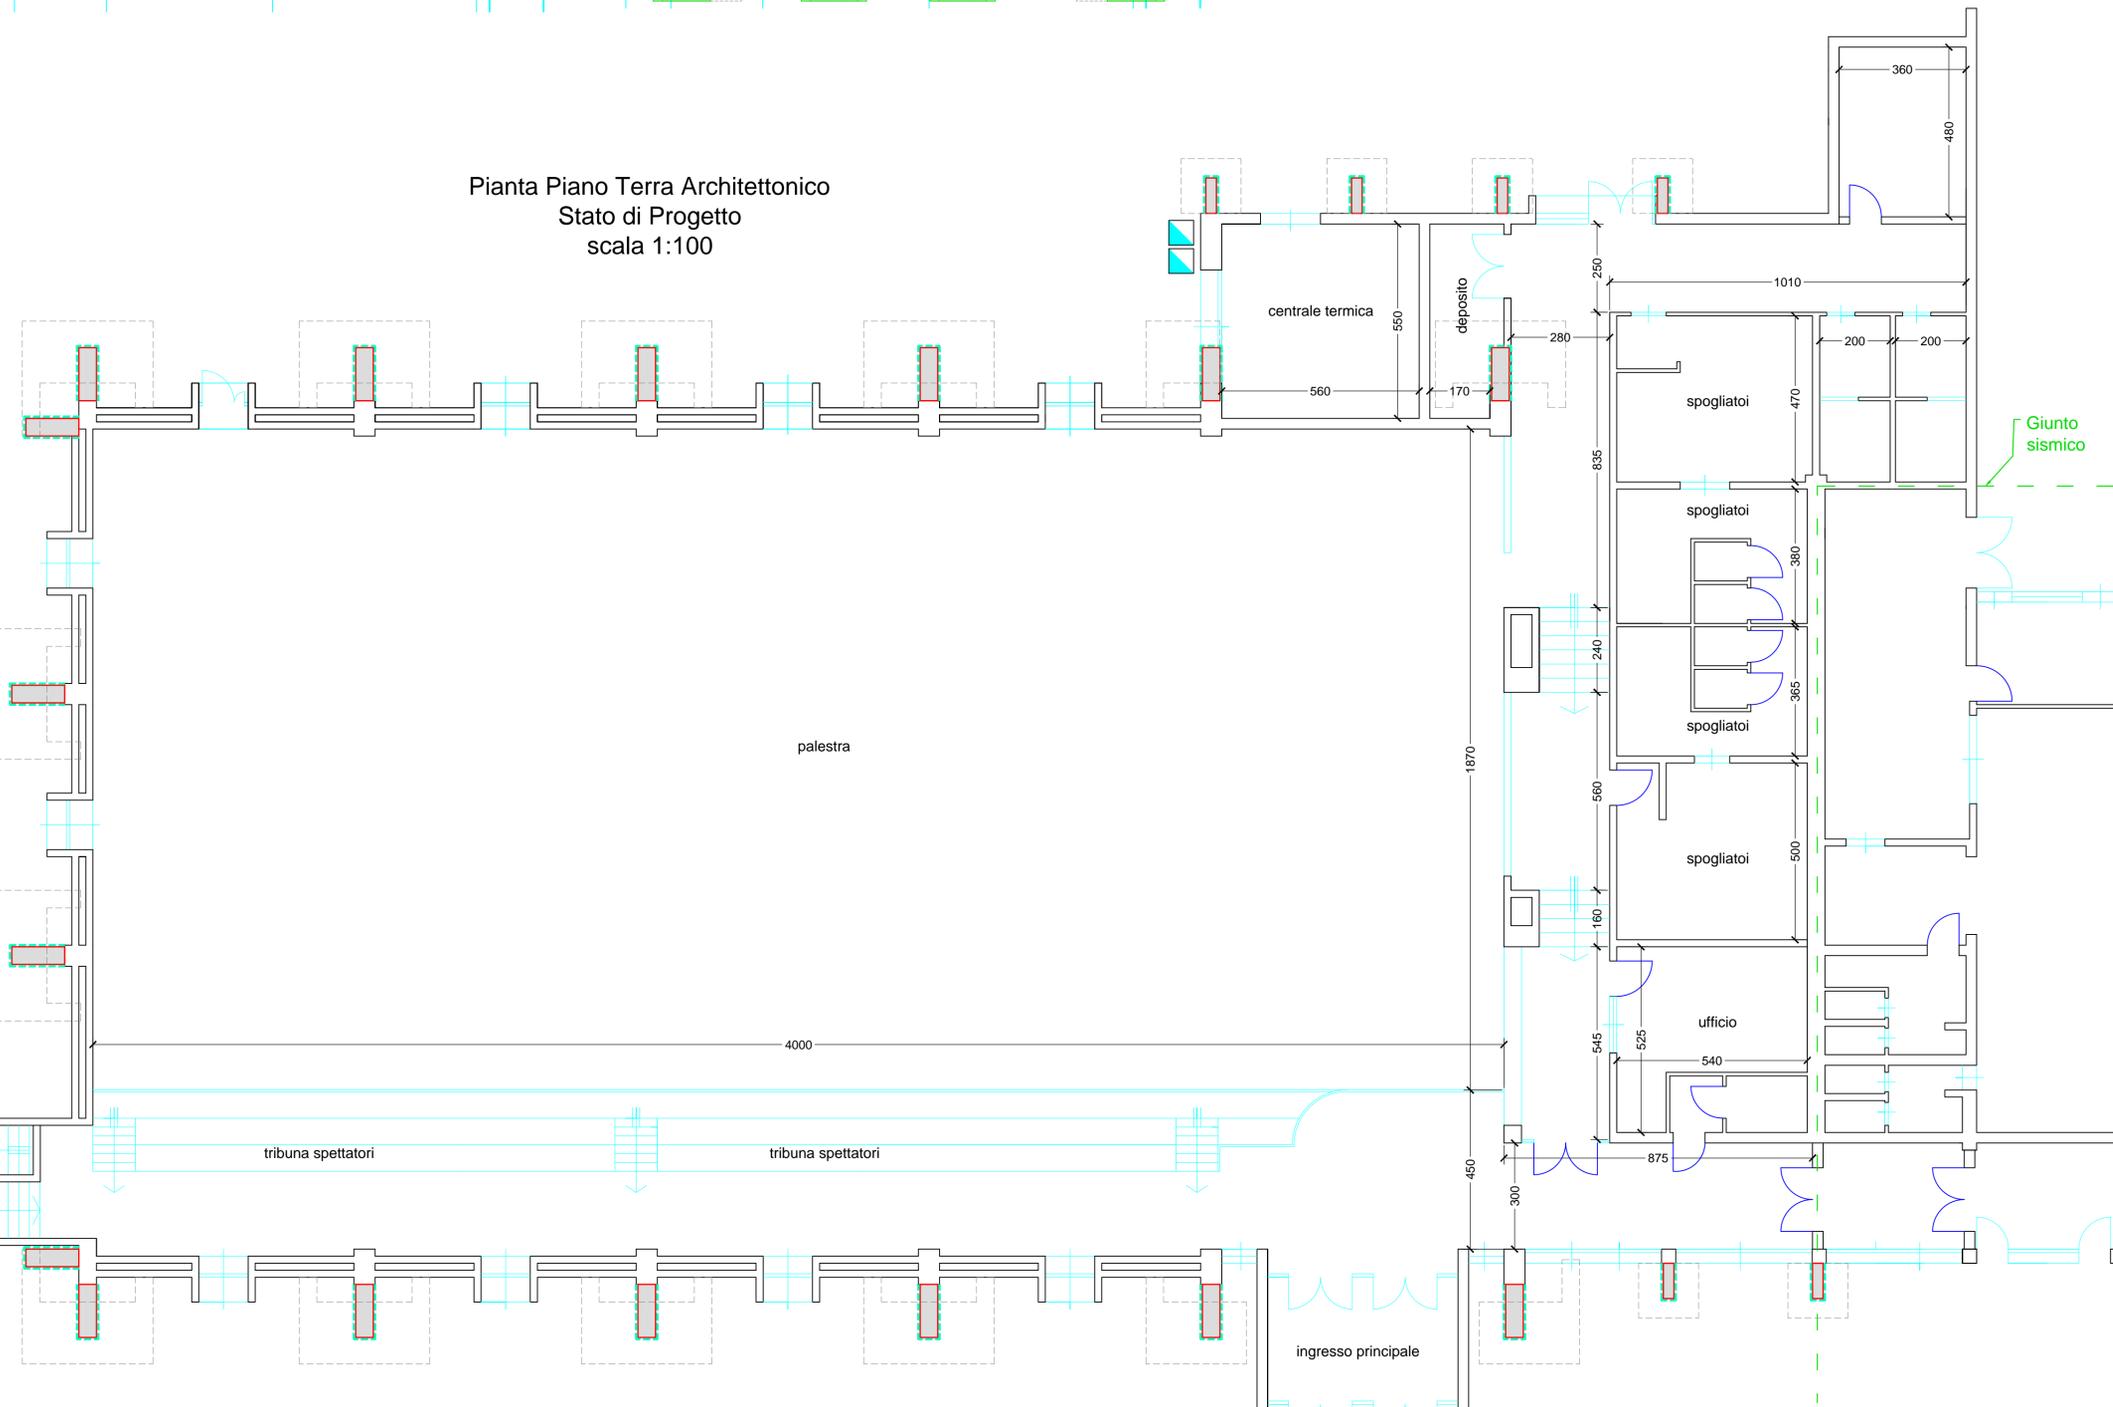

ACS ingegneri  
via catani, 28/c - 59100 prato  
tel 0574.527864 - fax 0574.568066  
E-mail acs@acsingegneri.it

## Se T10

opere architettoniche  
pianta e sezioni  
scala 1/100-200

stato di progetto

marzo 2015

comune di  
barberino di mugello (fi)

adeguamento sismico della palestra  
della scuola media lorenzo de' medici  
progetto esecutivo

responsabile del  
procedimento arch. alessandro bertaccini

assistente interno al RUP arch. giulia mocali

progettista ing. iacopo ceramelli

