


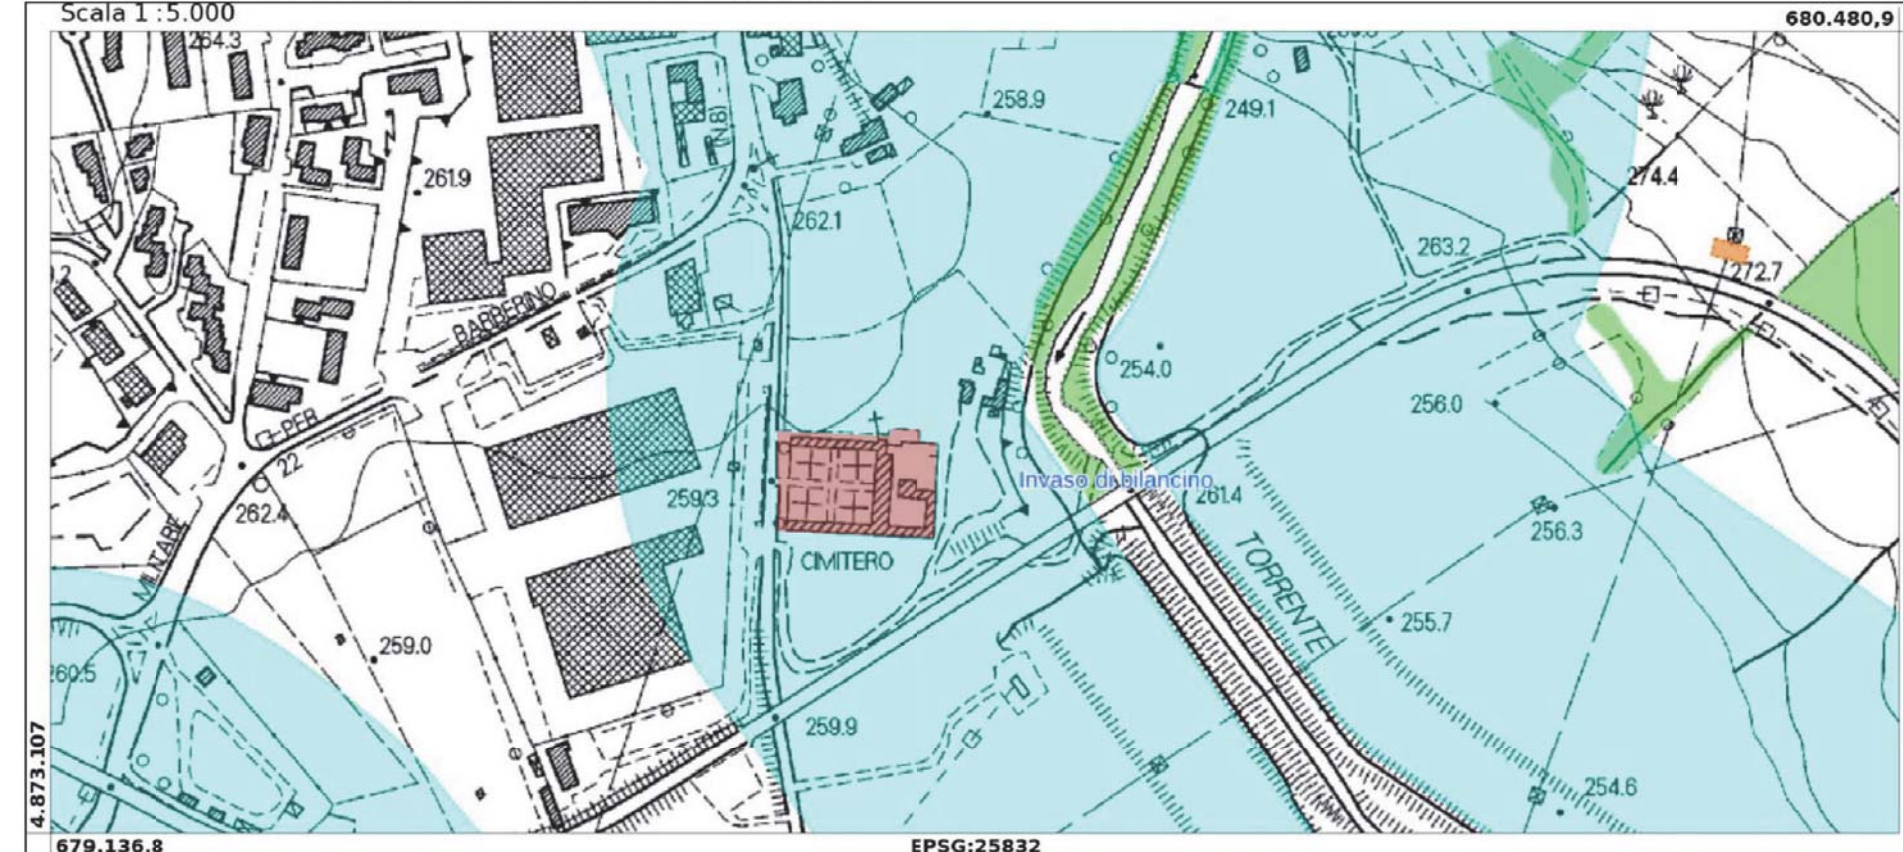


ESTRATTO DAL PIT - REGIONE TOSCANA






ORTOFOTO




RISCHIO SISMICO

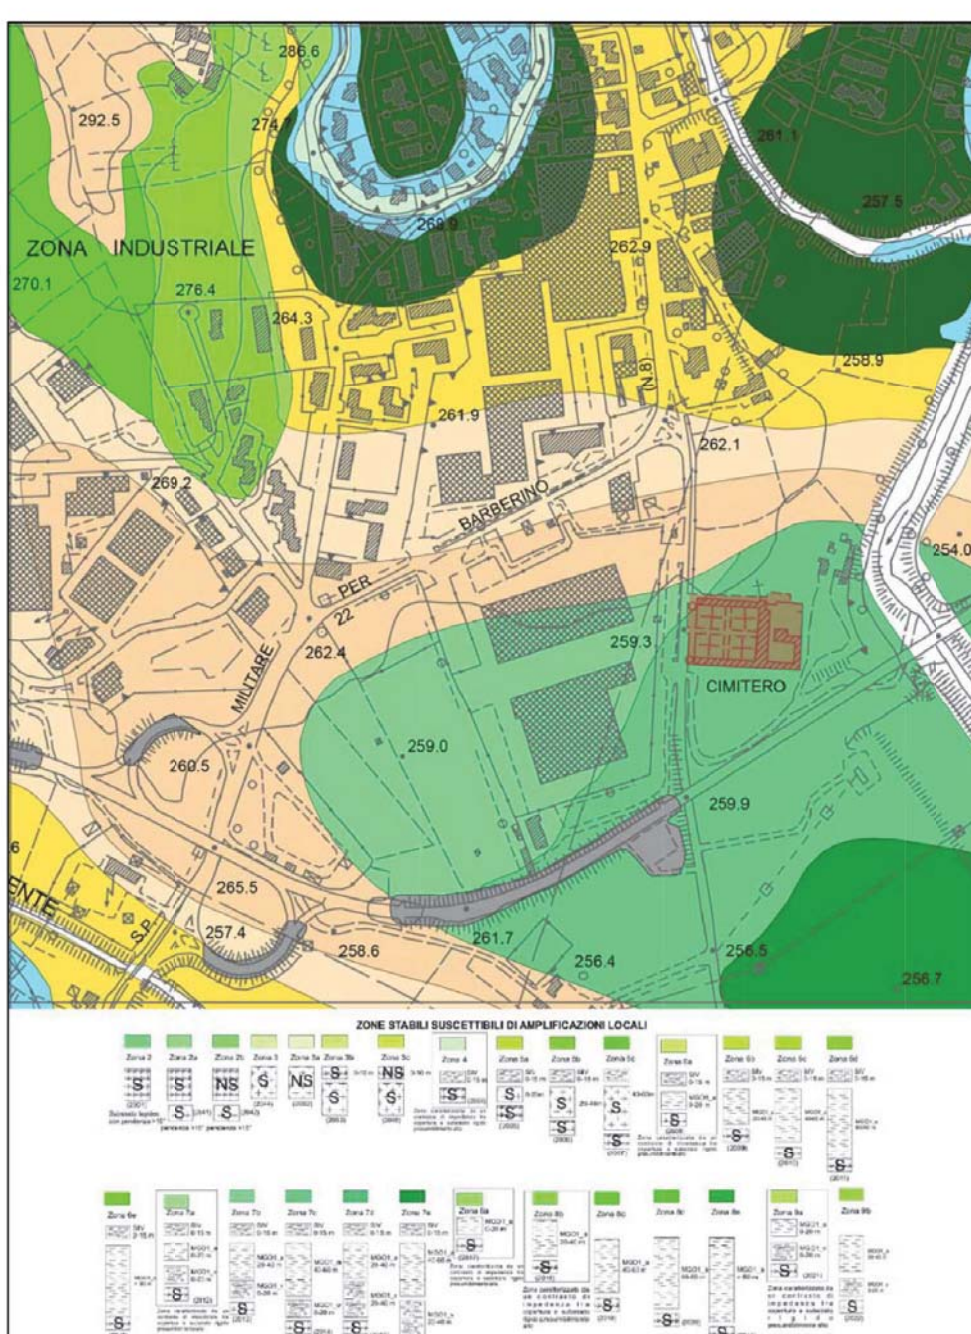

RISCHIO IDRAULICO

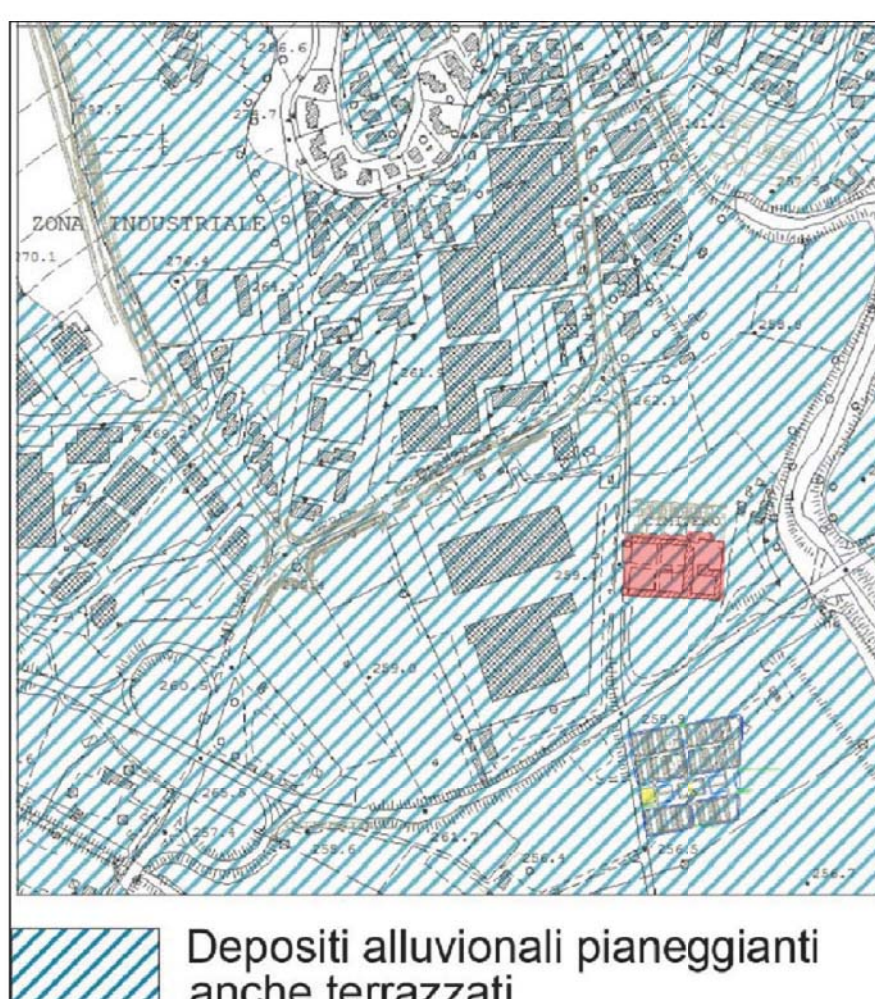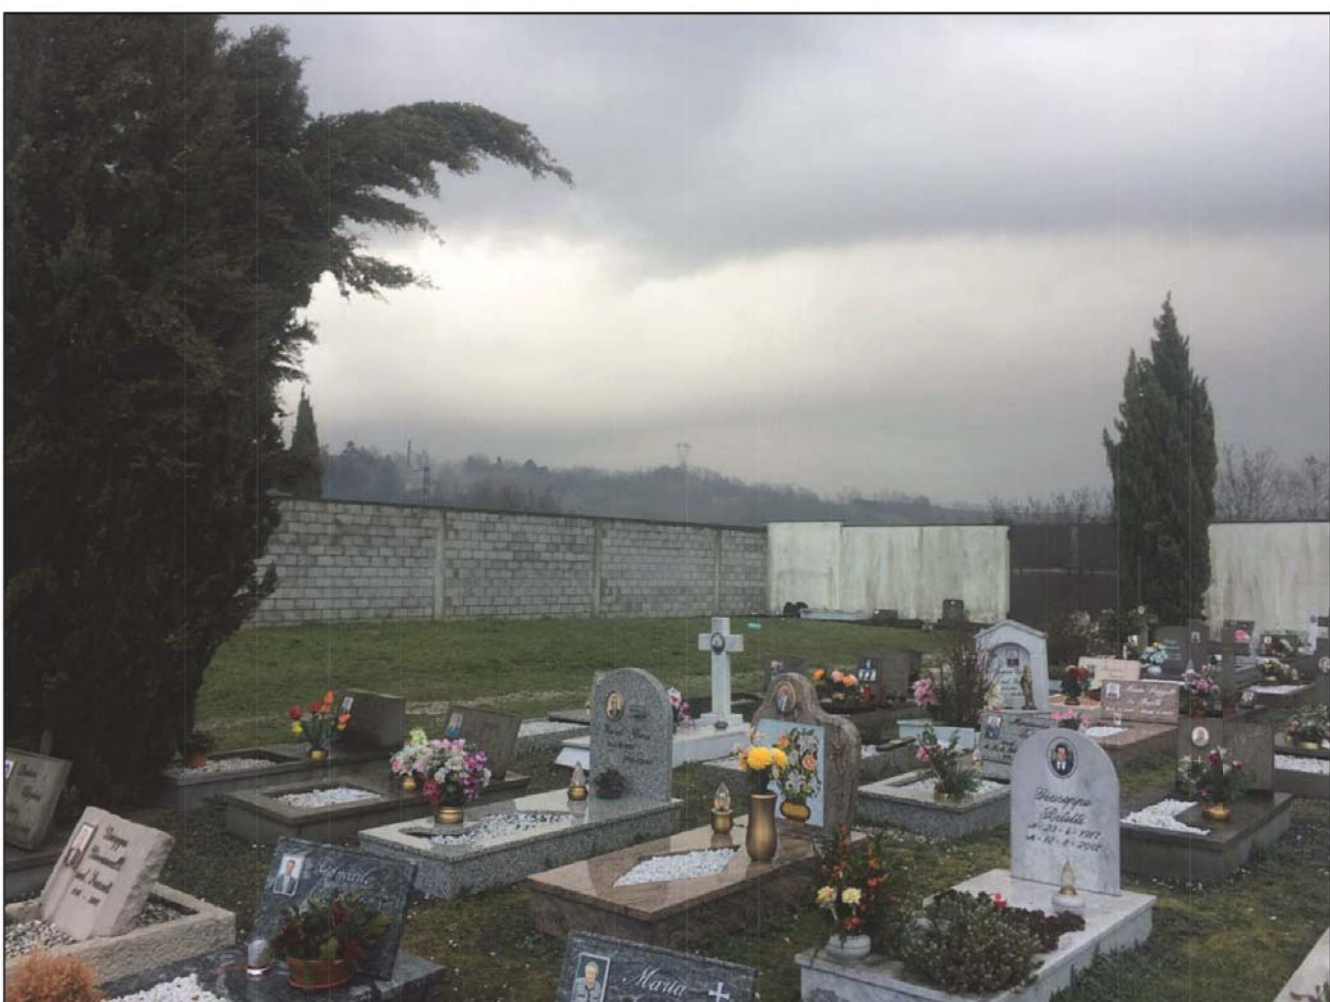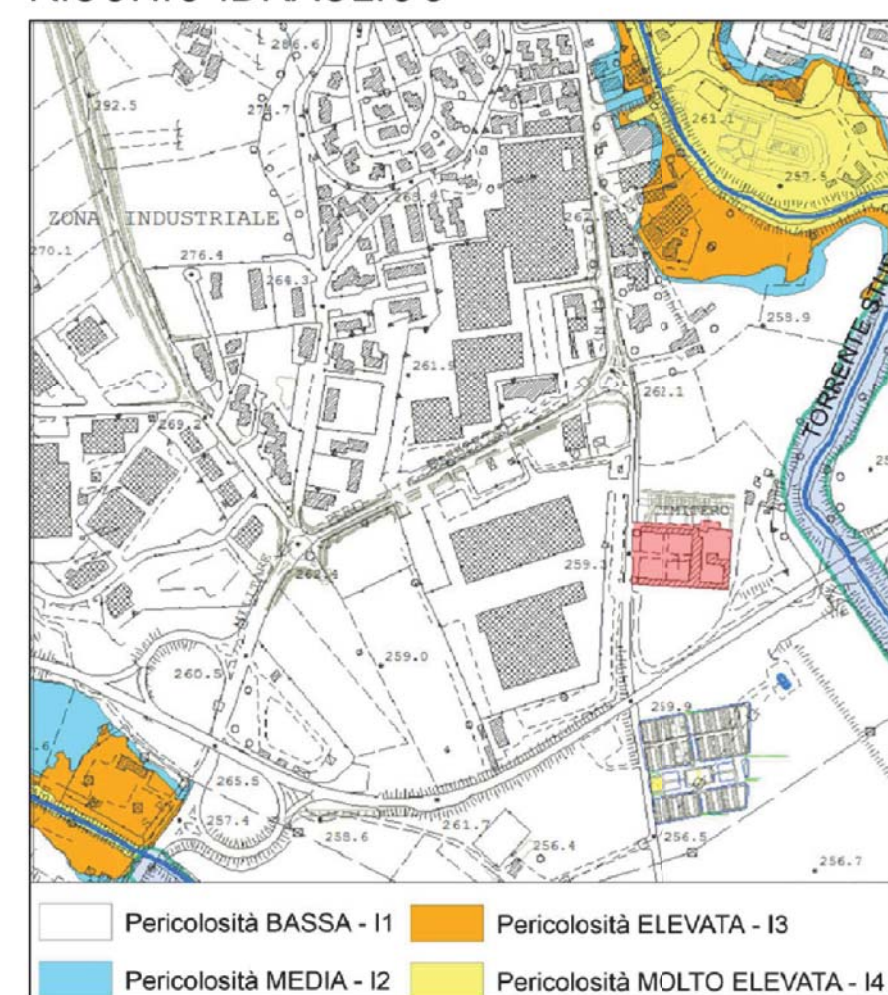

ESTRATTO DI MAPPA

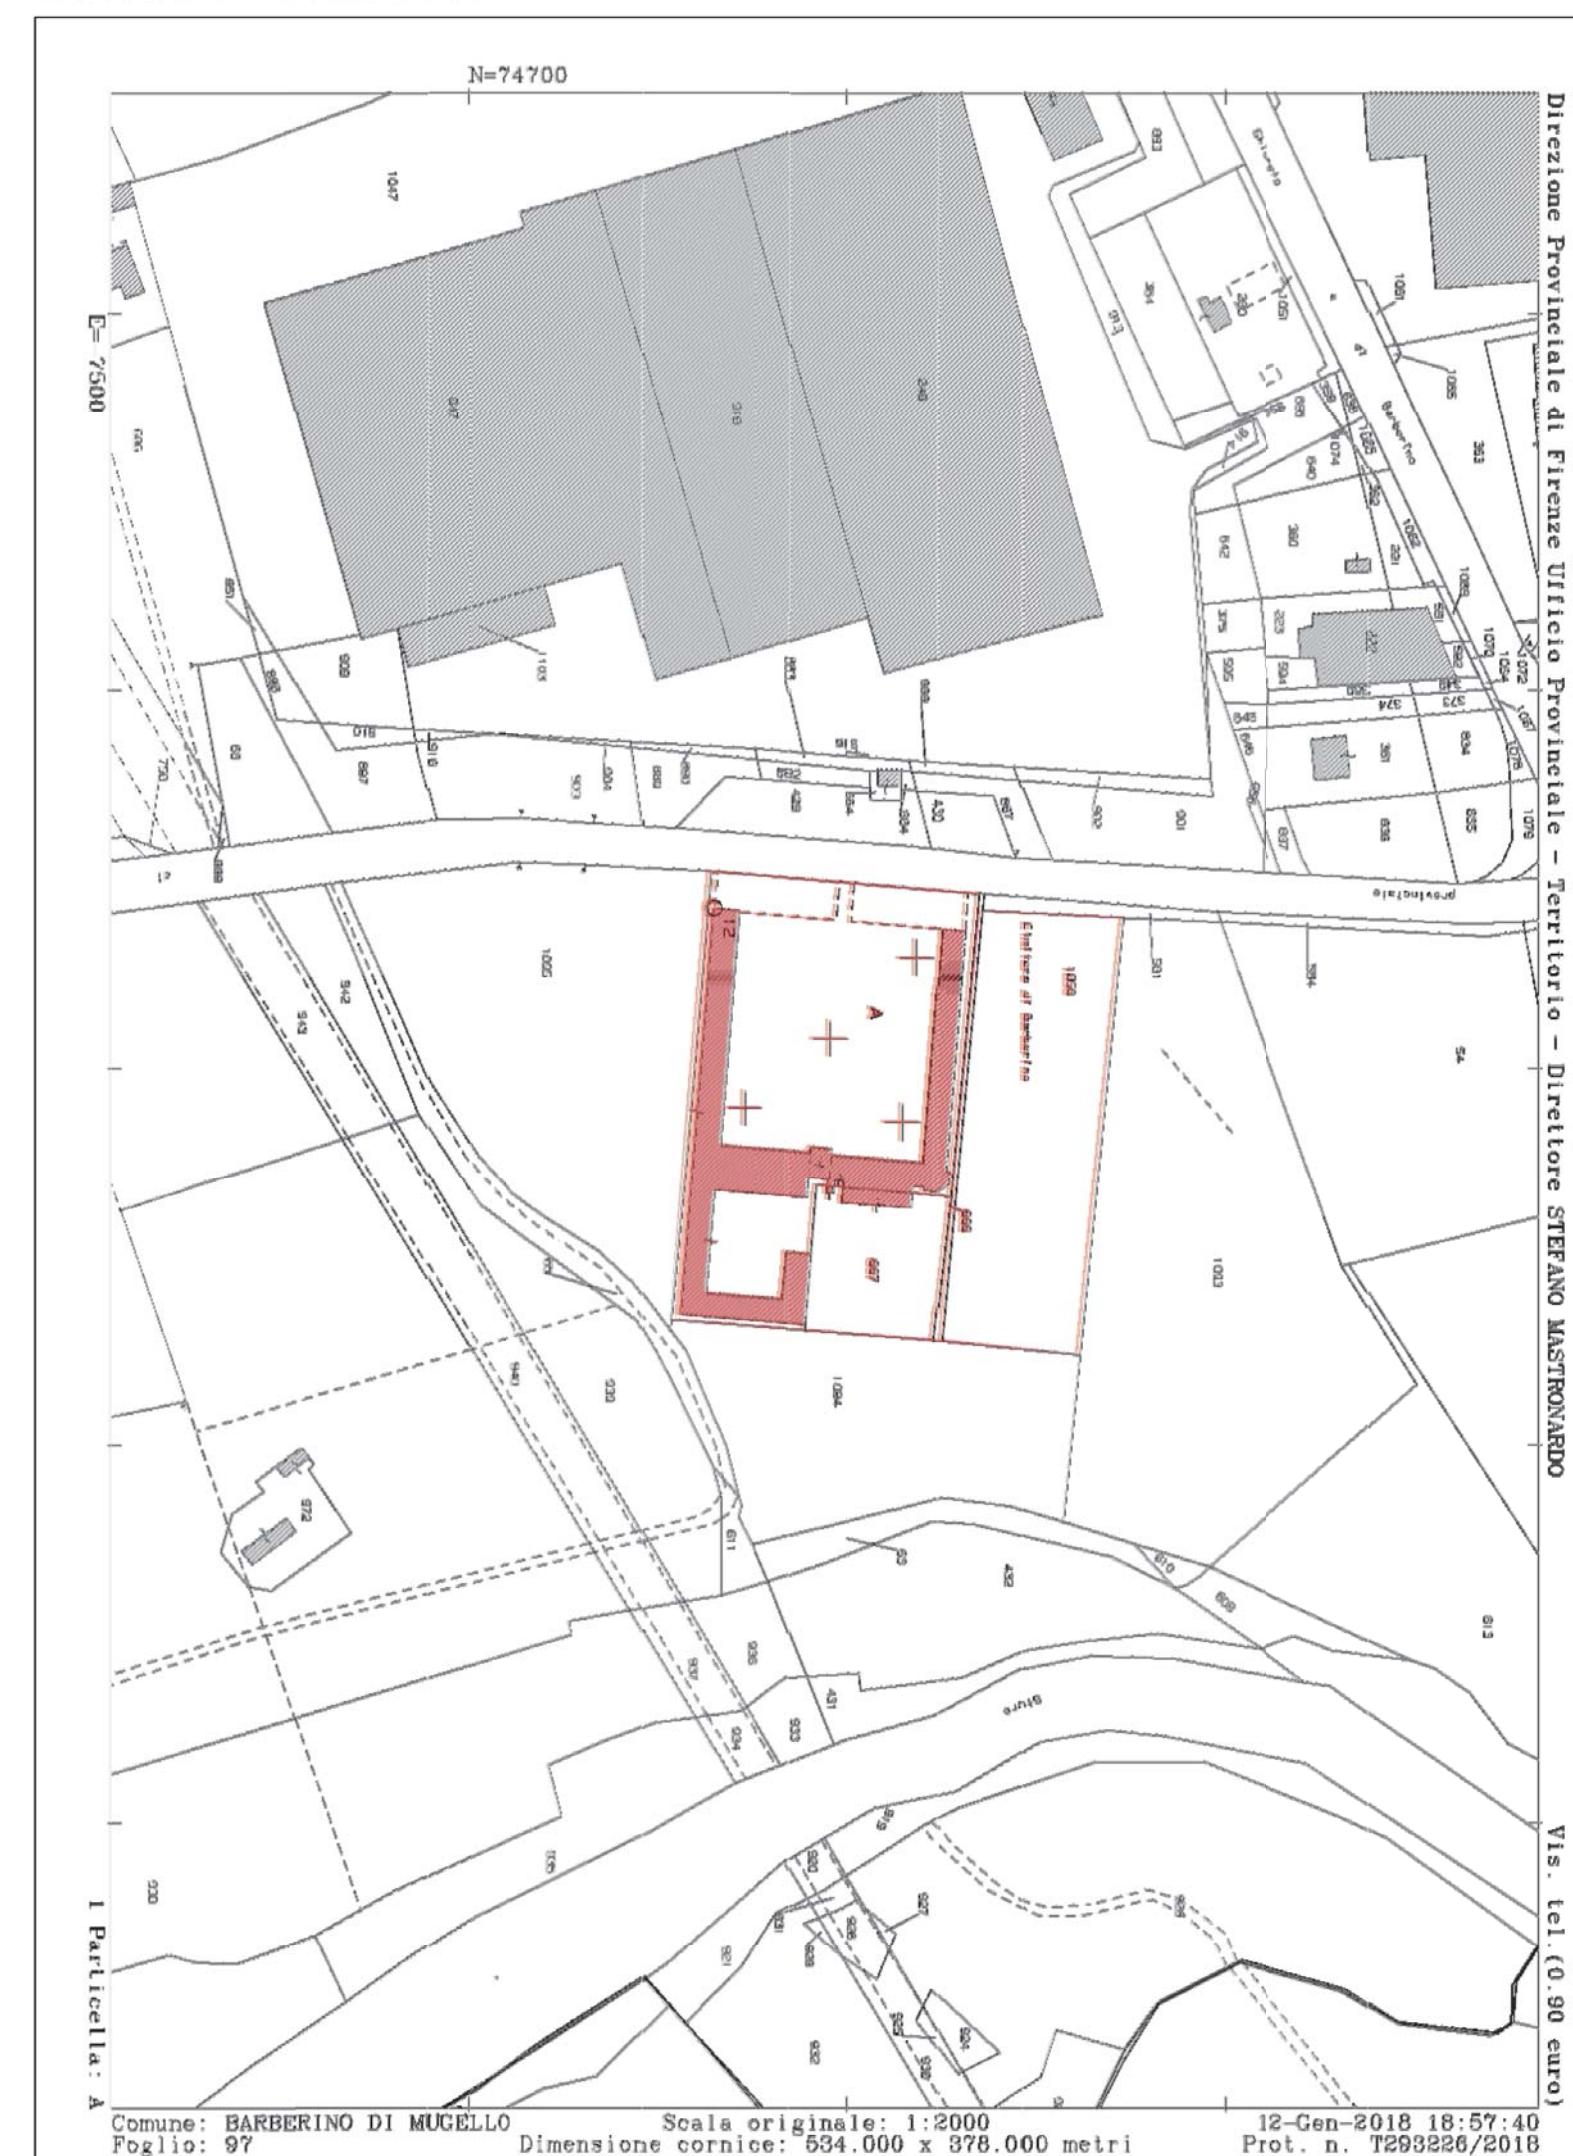

PROJECT FINANCING
REALIZZAZIONE DI LOCULI ED OSSARI ALL'INTERNO DEI CIMITERI
COMUNALI DI BARBERINO DI MUGELLO E MONTECARELLI

PROGETTO DI FATTIBILITA' TECNICA ED ECONOMICA

EL.1 CIMITERO DI BARBERINO DI MUGELLO
INQUADRAMENTO
FEBBRAIO 2018

proponente: **silve**

STUDIO TECNICO IDEALE - GEOMETRICA TECNICI ASSOCIATI
Arch. Fabrizio Bacci - Geom. Paolo Fossaroli - Dr. Geom. Nicola Setti
Ing. Alfiero Zini, Ing. Giorgio Fabbri, Dott. Geol. Luigi Paoli